

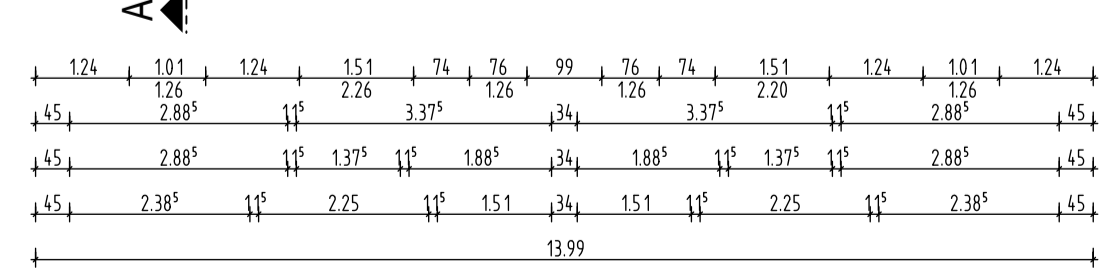
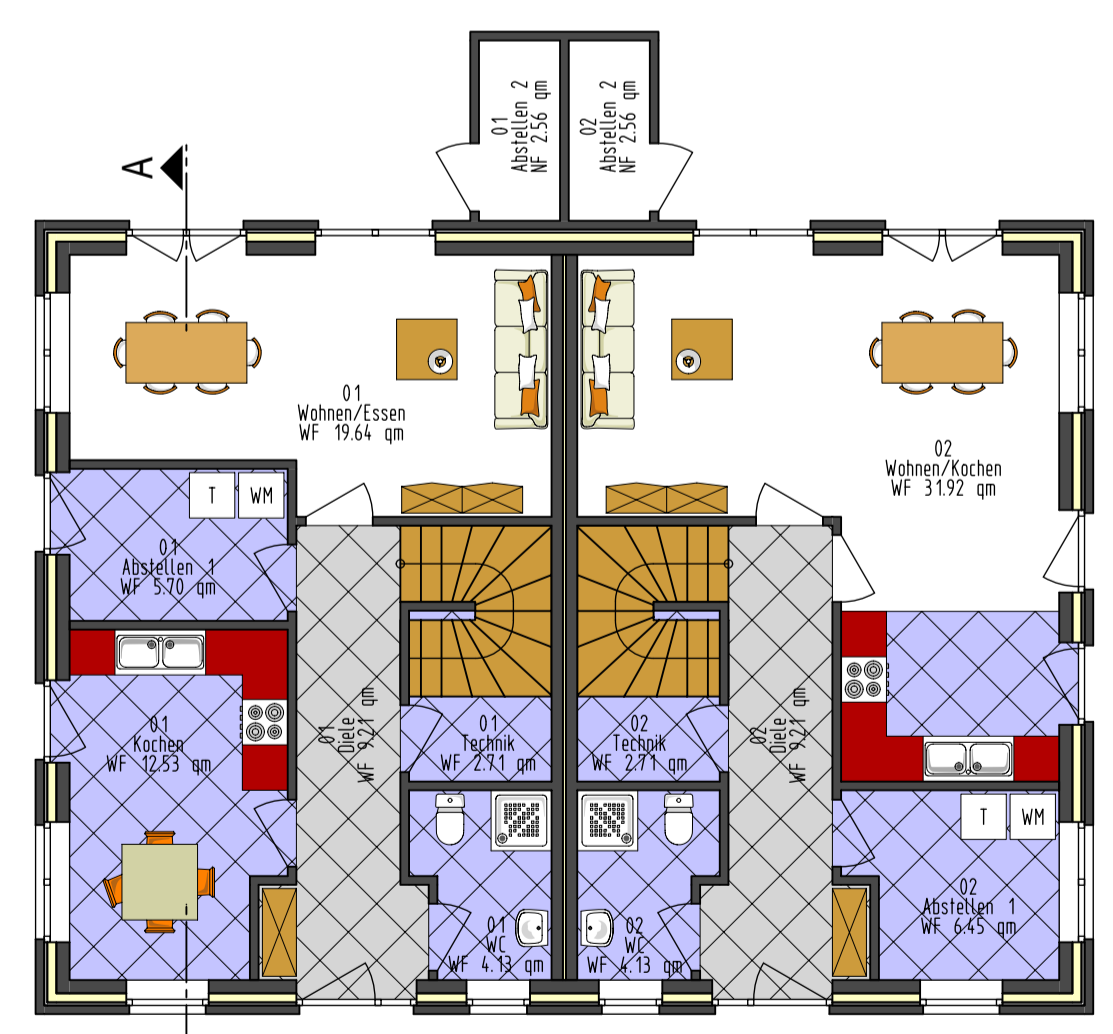
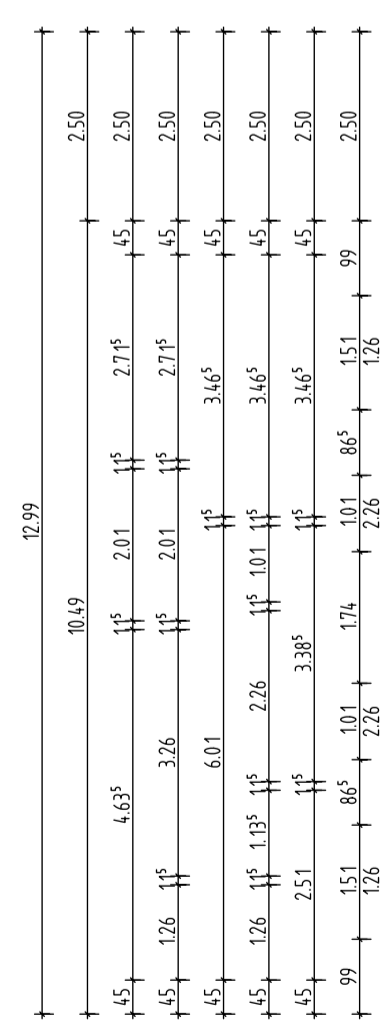
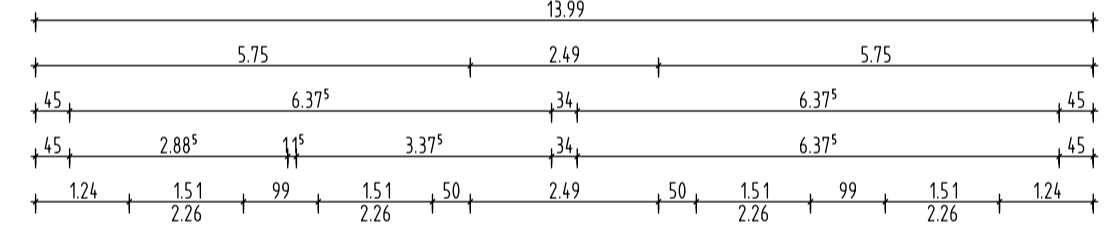
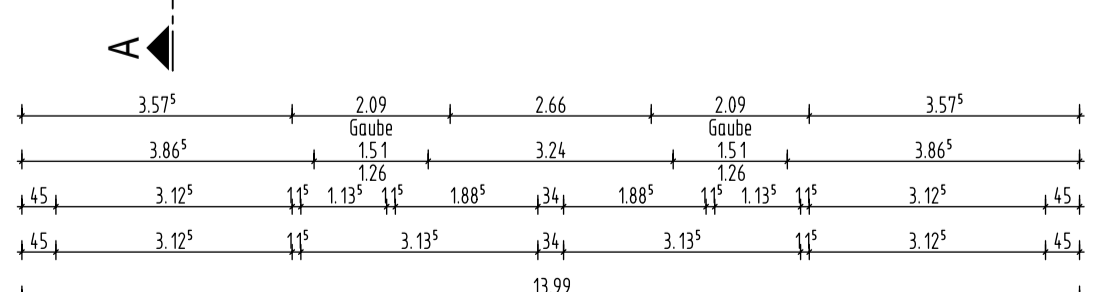
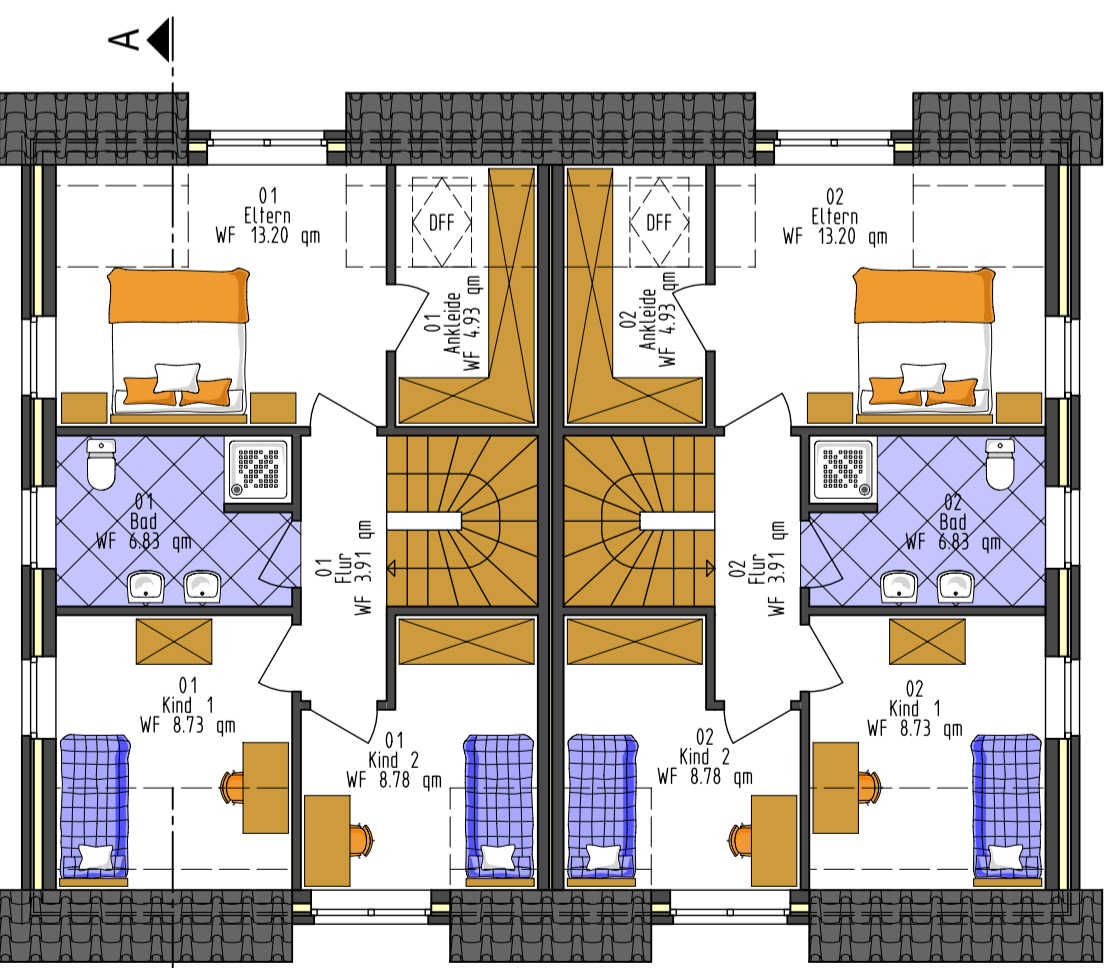


GRUNDRISS ERDGESCHOSS

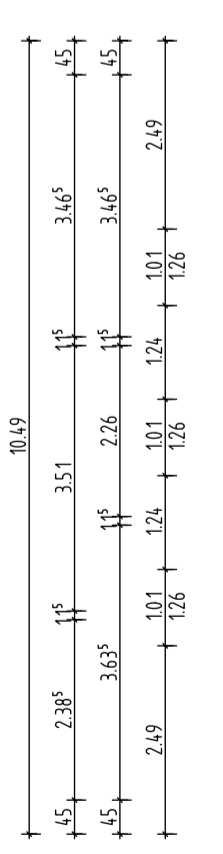

GRUNDRISS DACHGESCHOSS

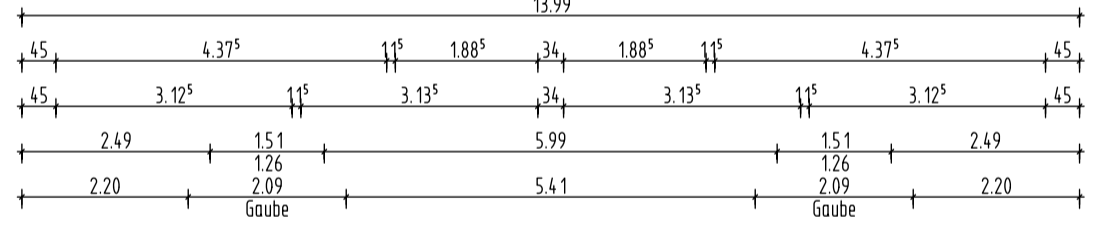

Zeichenstudio
 Grün-Julia-Strasse 61 26802 Moorland
 Tel: 04954/89278 Fax: 04954/9549774 Tel: 0177/2698472
 info@mfh-zeichenstudio.de www.mfh-zeichenstudio.de

Bauherr: xxx
 xxx
 xxx

Bauvorhaben: Erstellung eines WH mit 2 Wohneinheiten
 Streichenstraße 40
 26689 Apen

Planinhalt: **GRUNDRISS-SCHEITTE-ANSICHTEN**

Maßstab: 1 : 100
 Projekt-Nr.:
 Plan-Nr.: 01/01
 Datum: 18.08.2020